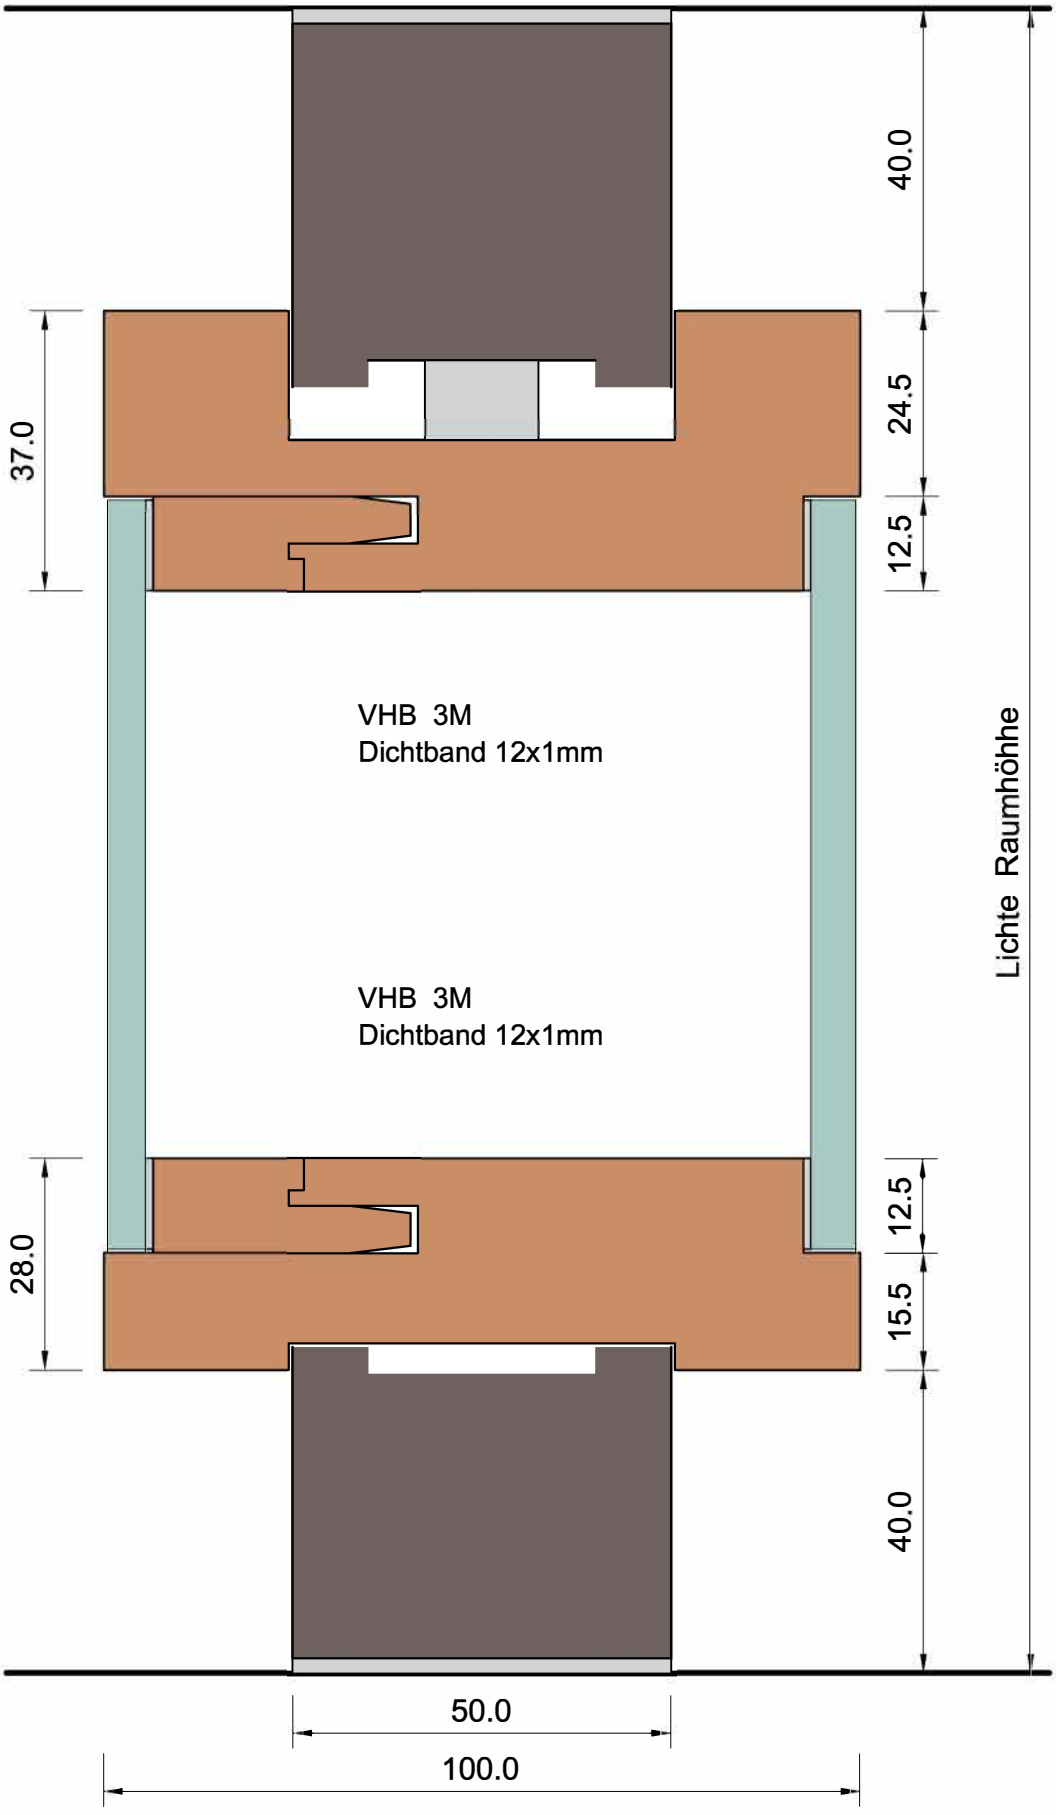


Modulbezeichnung: Zweischeibenwand Holz-Glas			Uniska	
Maßstab: 1:1	Ausführung in: Holz	Schnitt: Vertikalschnitt	Erstellungsdatum: 12.12.2013	
			Änderungsdatum:	Zeich NR.: 3